


LONS LE SAUNIER
Le Boeuf sur le toit

échelle 1:50

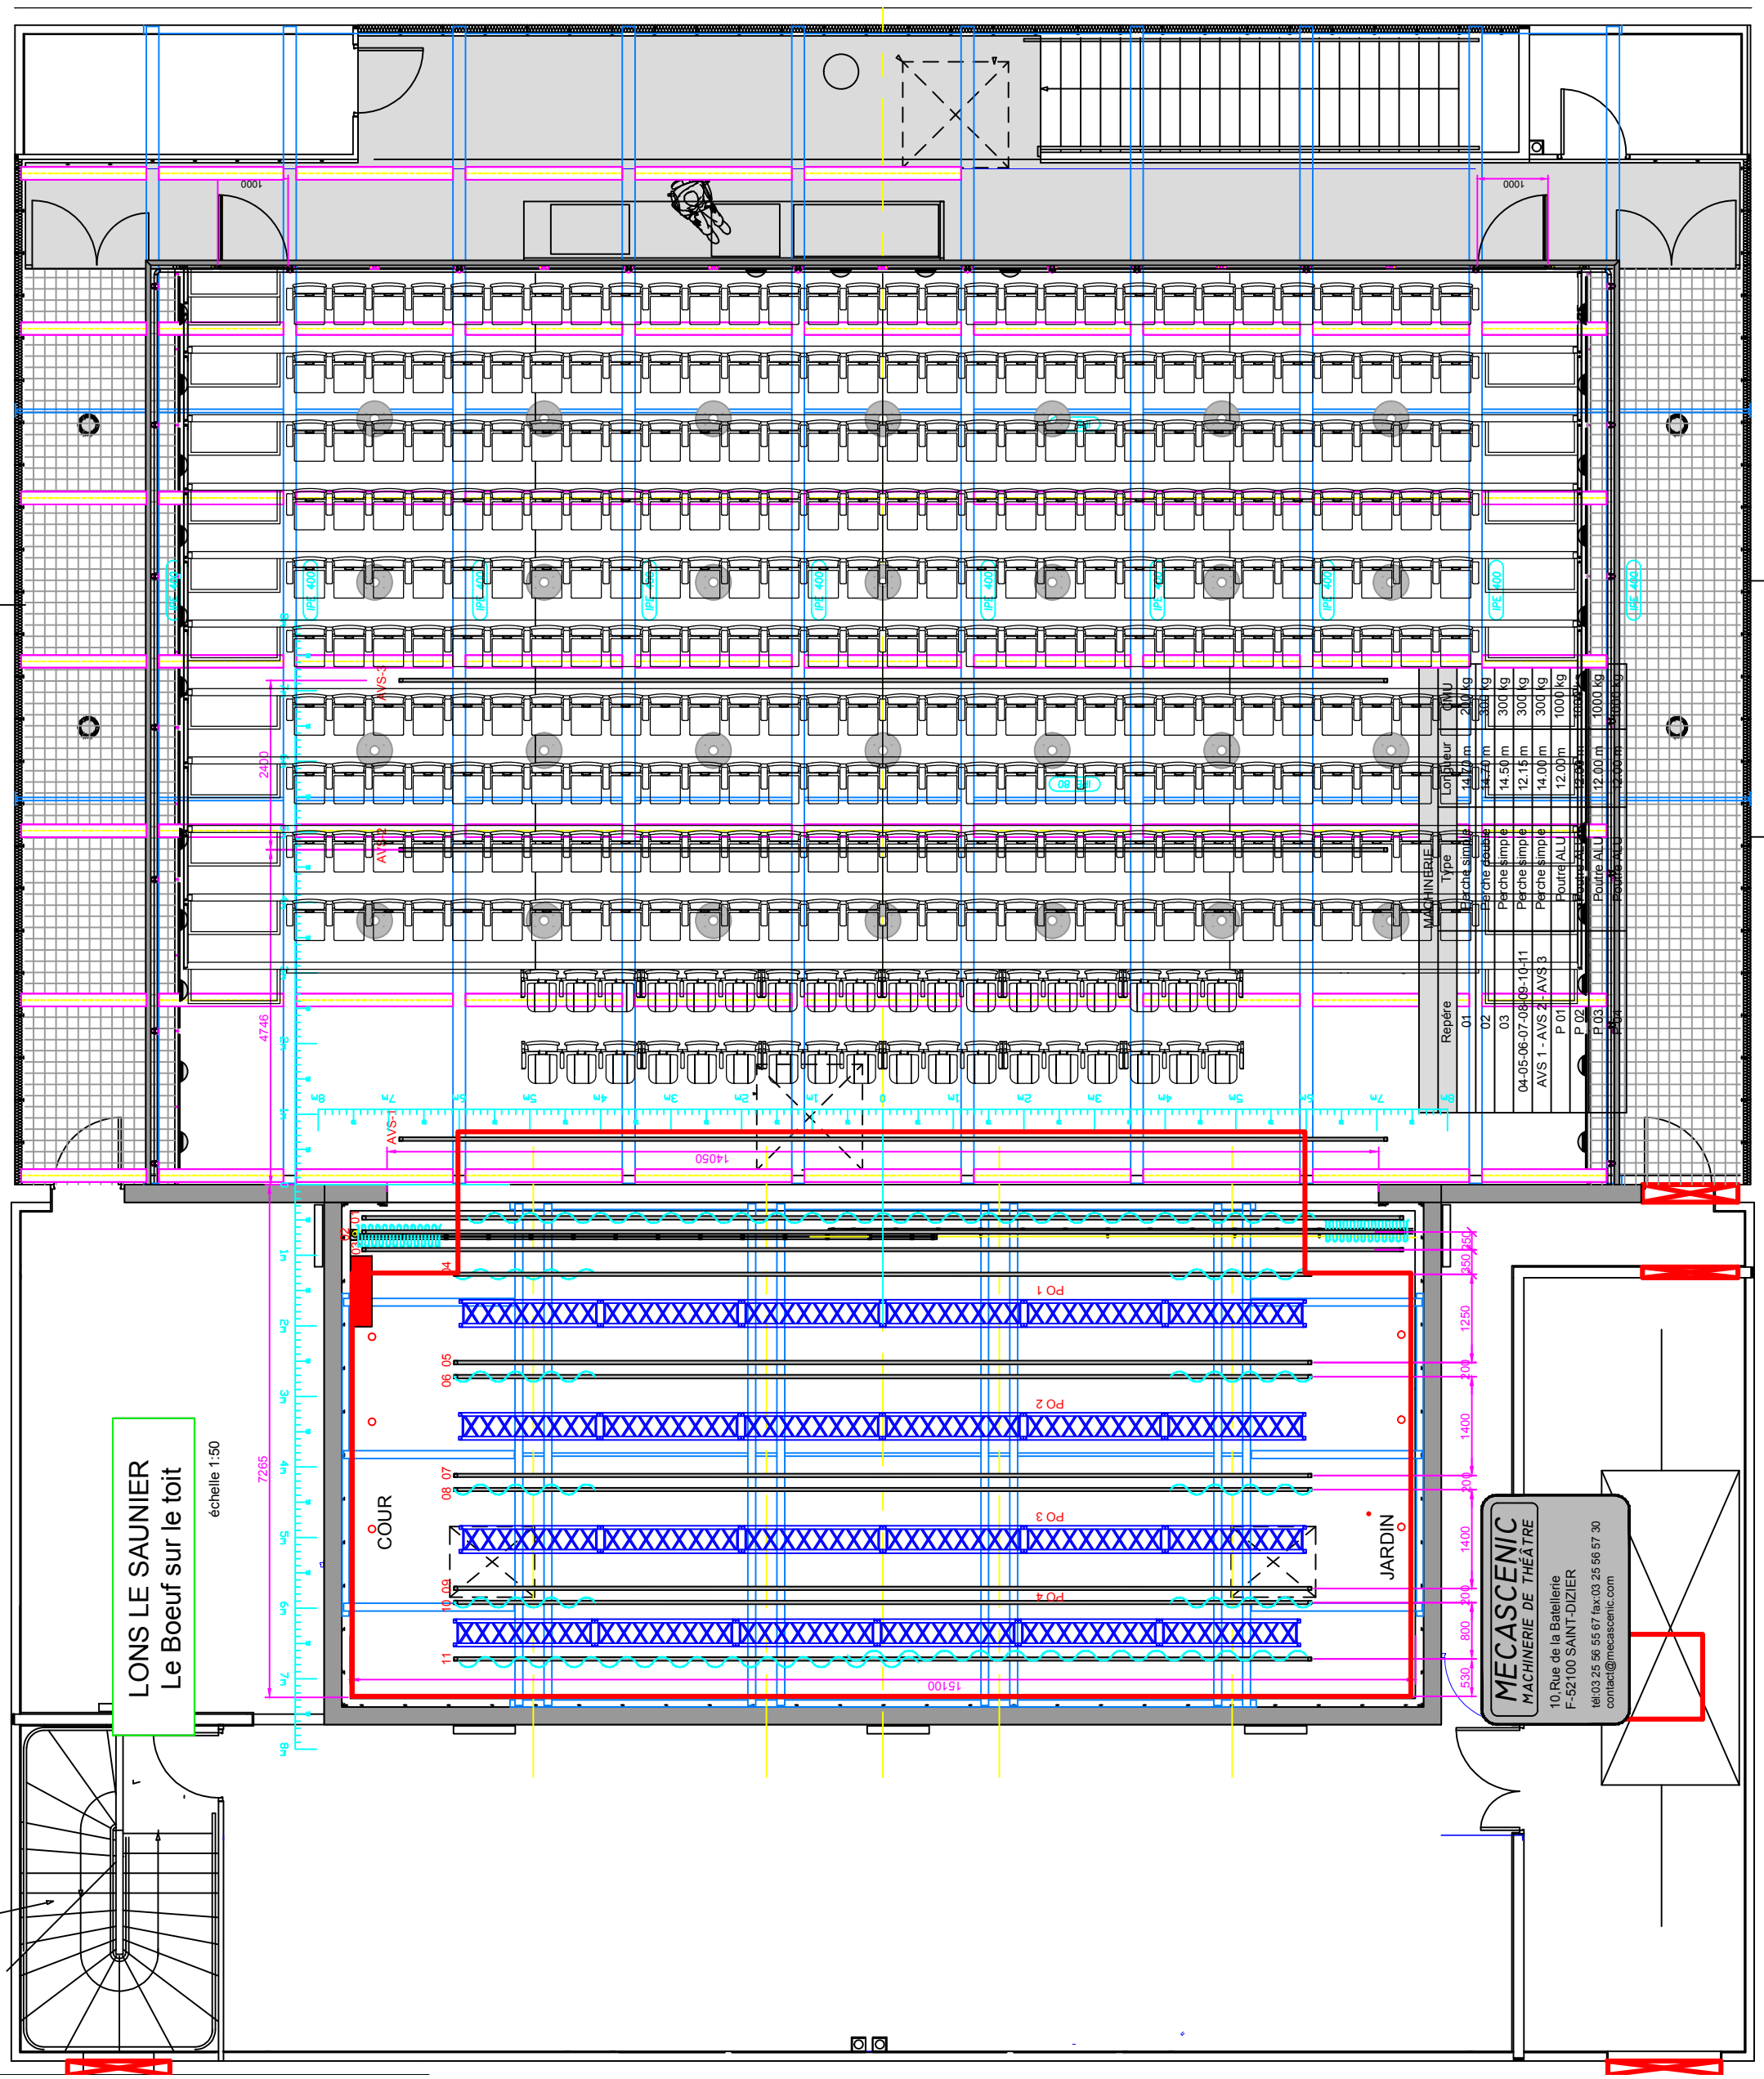

Repère	Type	Longueur	QMU
01	Perche simple	14.50 m	300 kg
02	Perche simple	14.50 m	300 kg
03	Perche simple	12.15 m	300 kg
04-05-06-07-08-09-10-11	Perche simple	14.00 m	300 kg
AVS 1 - AVS 2 - AVS 3	Perche simple	14.00 m	300 kg
P.01	Poutre ALU	12.00 m	1000 kg
P.02	Poutre ALU	12.00 m	1000 kg
P.03	Poutre ALU	12.00 m	1000 kg

MECASSENIC
MACHINERIE DE THÉÂTRE
10, Rue de la Batellerie
F-52100 SAINT-DIZIER
tél:03 25 56 57 fax:03 25 56 57 30
contact@mecascenic.com