


**LONS LE SAUNIER**  
Le Boeuf sur le toit

échelle 1:50

| MACHINERIE              |               |          |         |
|-------------------------|---------------|----------|---------|
| Registre                | Type          | Longueur | CMU     |
| 01                      | Perche simple | 14,70 m  | 200 kg  |
| 02                      | Perche double | 14,70 m  | 300 kg  |
| 03                      | Perche simple | 14,50 m  | 300 kg  |
| 04-05-06-07-08-09-10-11 | Perche simple | 12,15 m  | 300 kg  |
| AYS 1 - AYS 2 - AYS 3   | Perche simple | 14,00 m  | 300 kg  |
| P 01                    | Poutre ALU    | 12,00m   | 1000 kg |
| P 02                    | Poutre ALU    | 12,00 m  | 1000 kg |
| P 03                    | Poutre ALU    | 12,00 m  | 1000 kg |
| P 04                    | Poutre ALU    | 14,00 m  | 1000 kg |

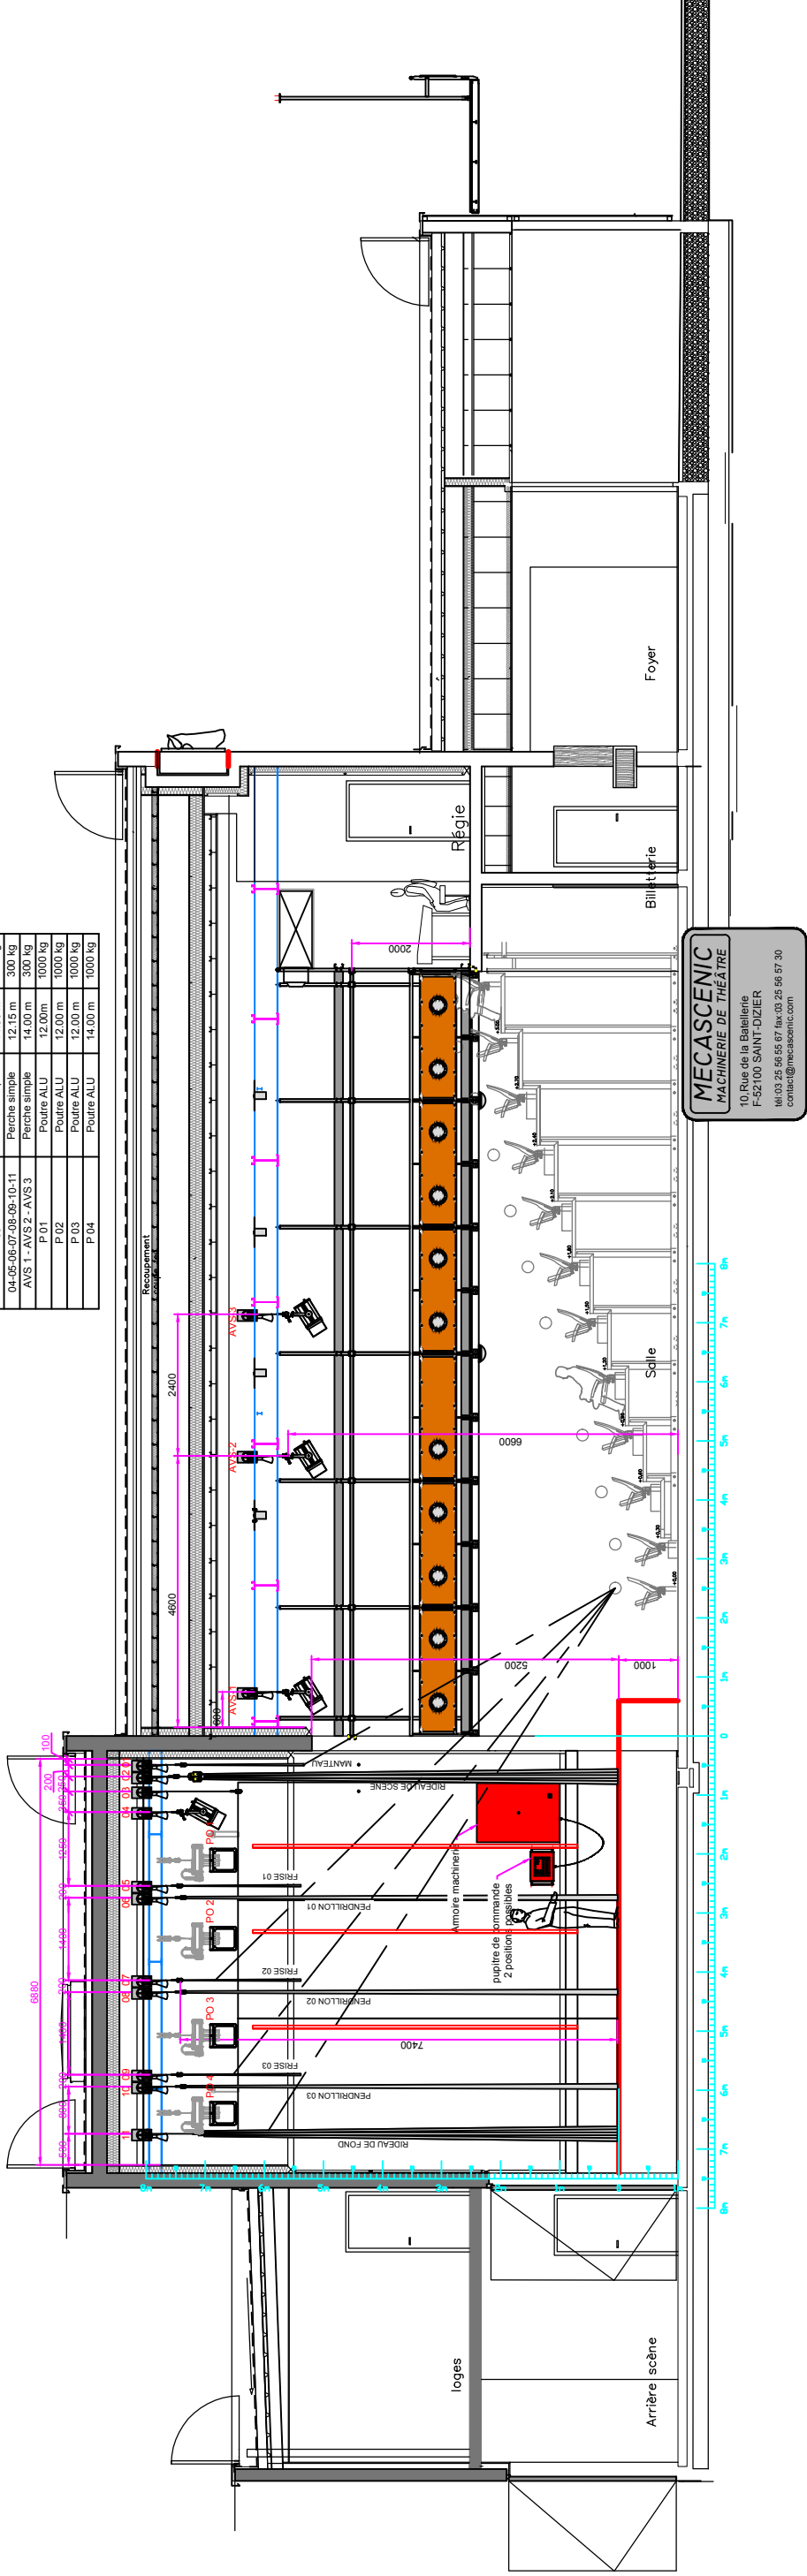

**MECASCENIC**  
MACHINERIE DE THÉÂTRE  
10 Rue de la Baillerie  
F-52100 SAINT-DIZIER  
tél: 03 25 56 56 67 fax: 03 25 56 57 30  
contact@mecascenic.com