


LONS LE SAUNIER Le Boeuf sur le toit

échelle 1:50

7265

4746

2400

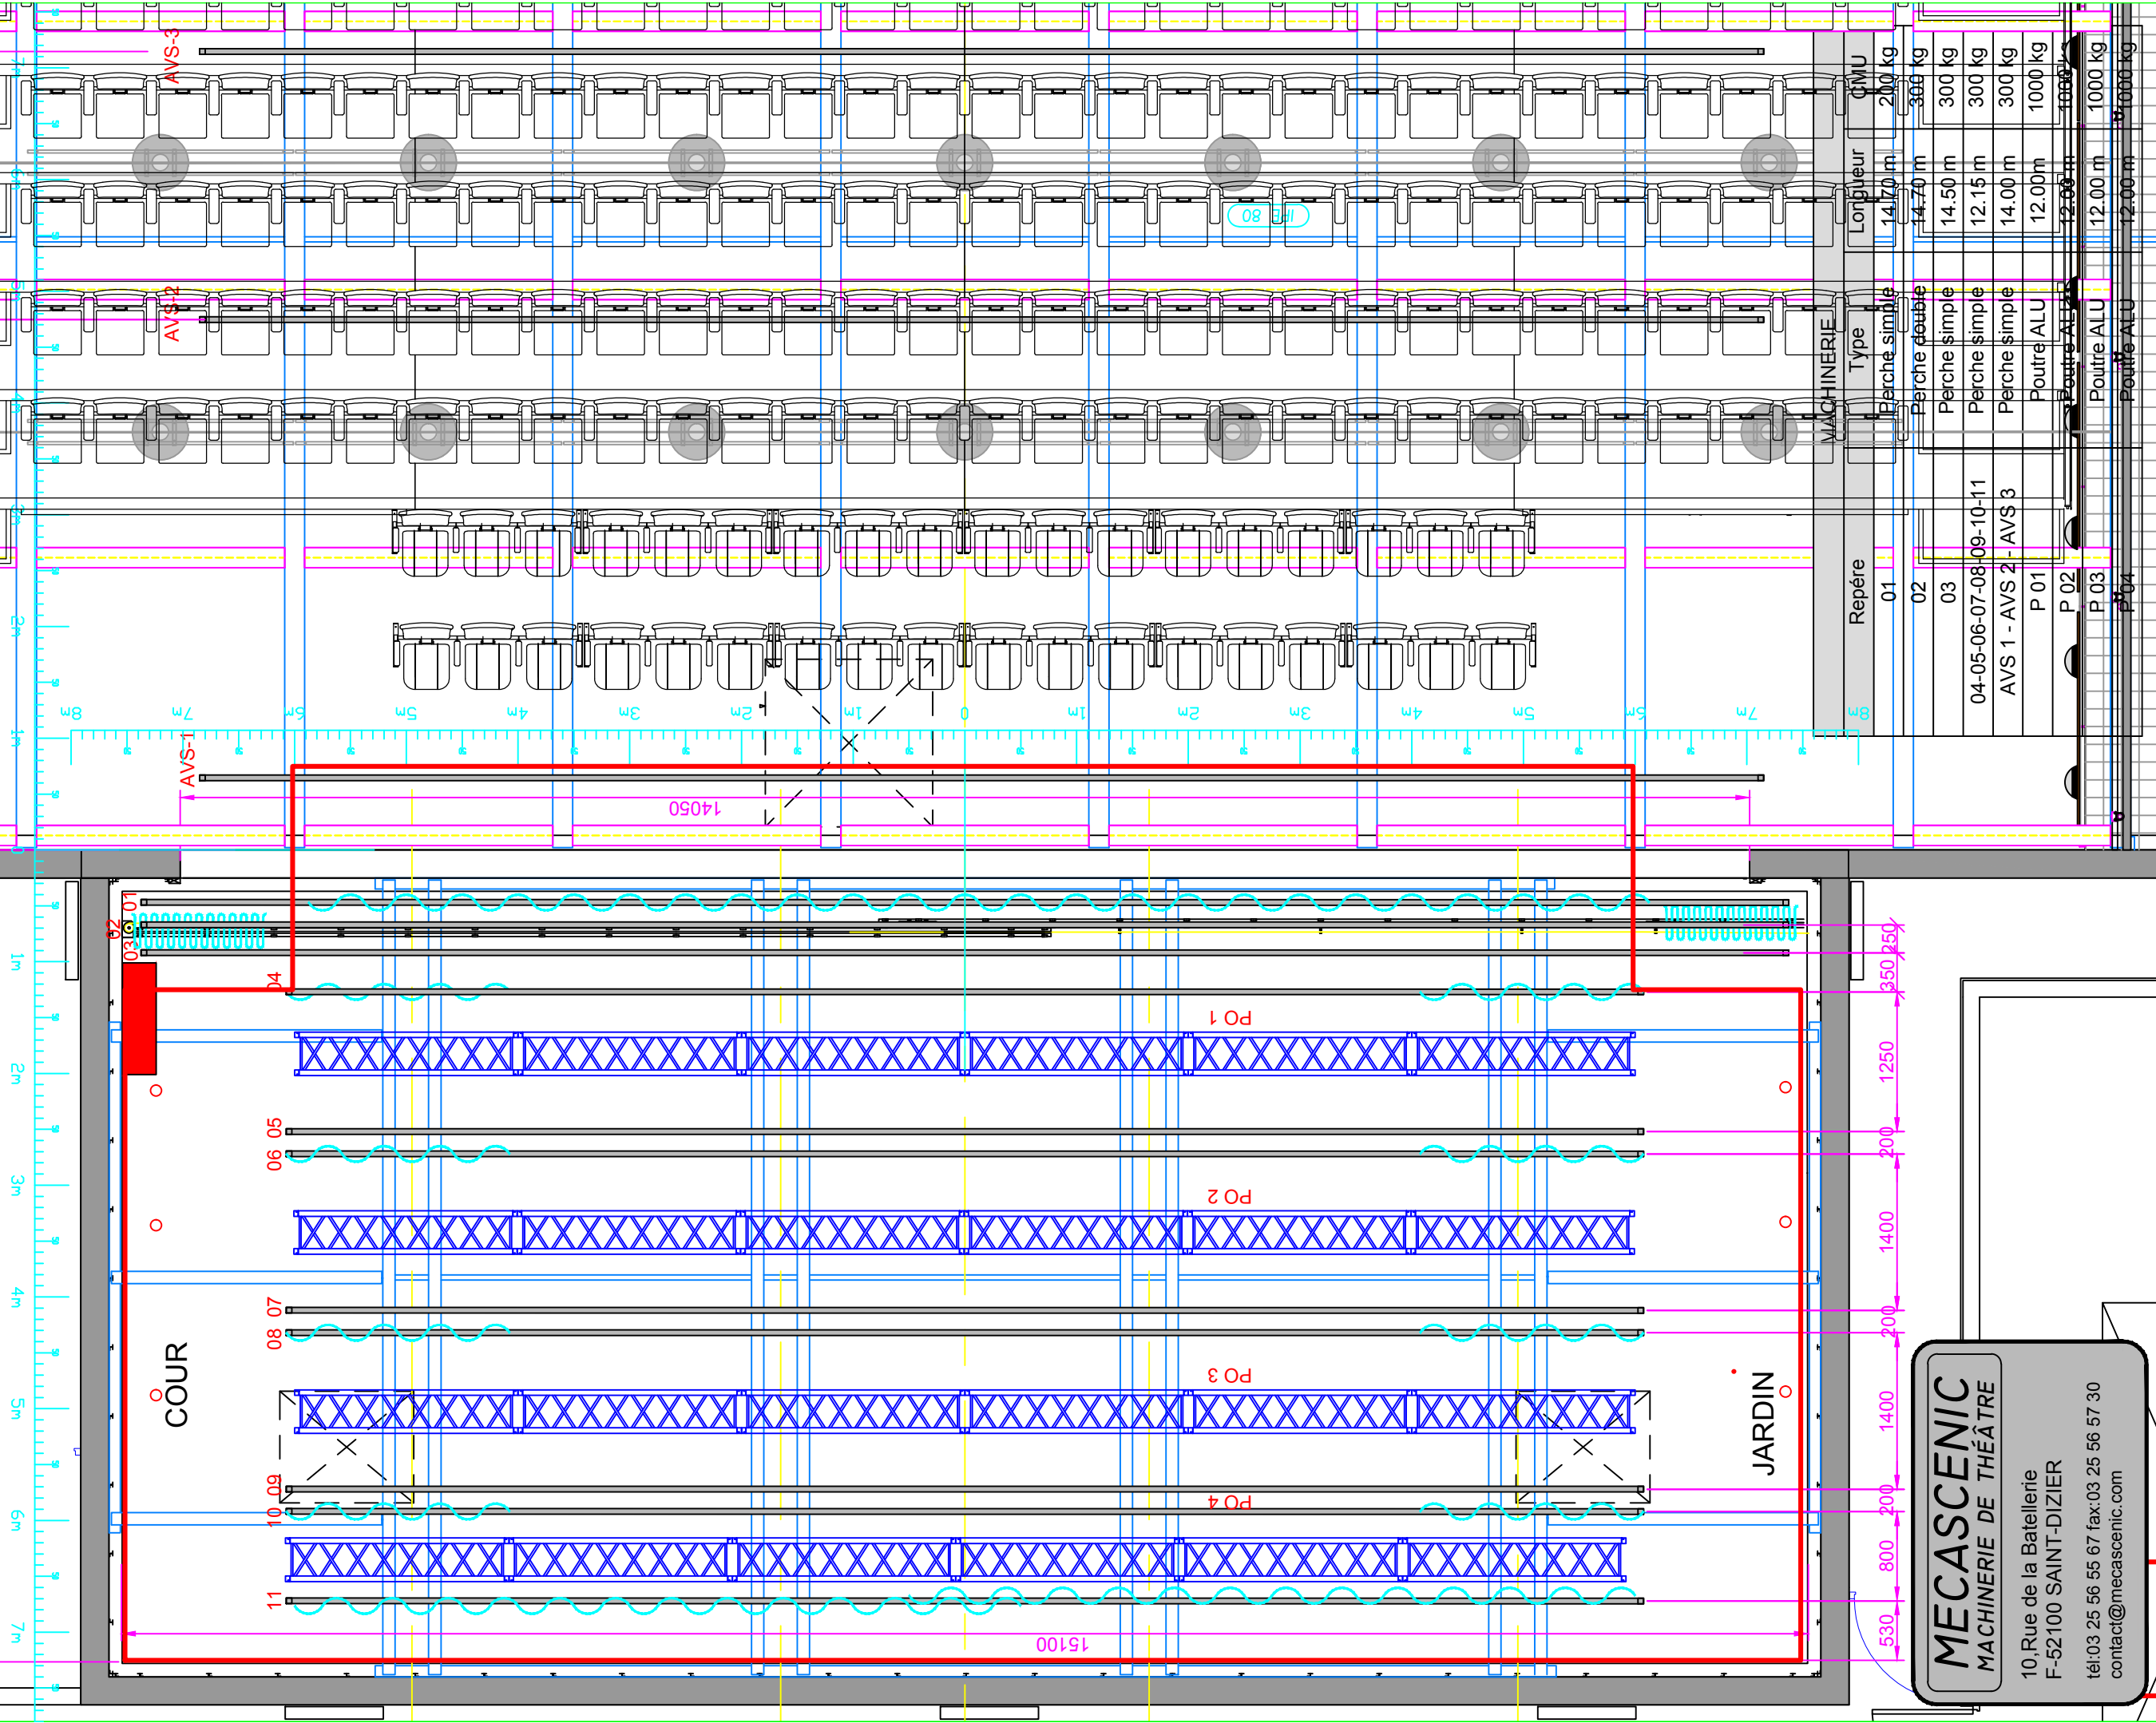

COUR

JARDIN

Repère	Type	Longueur	CMU
01	Perche simple	14,70 m	200 kg
02	Perche double	14,70 m	300 kg
03	Perche simple	14,50 m	300 kg
04-05-06-07-08-09-10-11	Perche simple	12,15 m	300 kg
AVS 1 - AVS 2 - AVS 3	Perche simple	14,00 m	300 kg
P 01	Poutre ALU	12,00 m	1000 kg
P 02	Poutre ALU	12,00 m	1000 kg
P 03	Poutre ALU	12,00 m	1000 kg
P 04	Poutre ALU	12,00 m	1000 kg

MECASCENIC
MACHINERIE DE THÉÂTRE

10, Rue de la Batellerie
F-52100 SAINT-DIZIER

té: 03 25 56 55 67 fax: 03 25 56 57 30
contact@mecasceNIC.com