LONS LE SAUNIER
Le Boeuf sur le toit

échelle 1:50

MACHINERIE			
Repére	Type	Longueur	CMU
01	Perche simple	14.70 m	200 kg
02	Perche double	14.70 m	300 kg
03	Perche simple	14.50 m	300 kg
04-05-06-07-08-09-10-11	Perche simple	12.15 m	300 kg
AVS 1 - AVS 2 - AVS 3	Perche simple	14.00 m	300 kg
P 01	Poutre ALU	12.00m	1000 kg
P 02	Poutre ALU	12.00 m	1000 kg
P 03	Poutre ALU	12.00 m	1000 kg
P 04	Poutre ALU	14.00 m	1000 kg

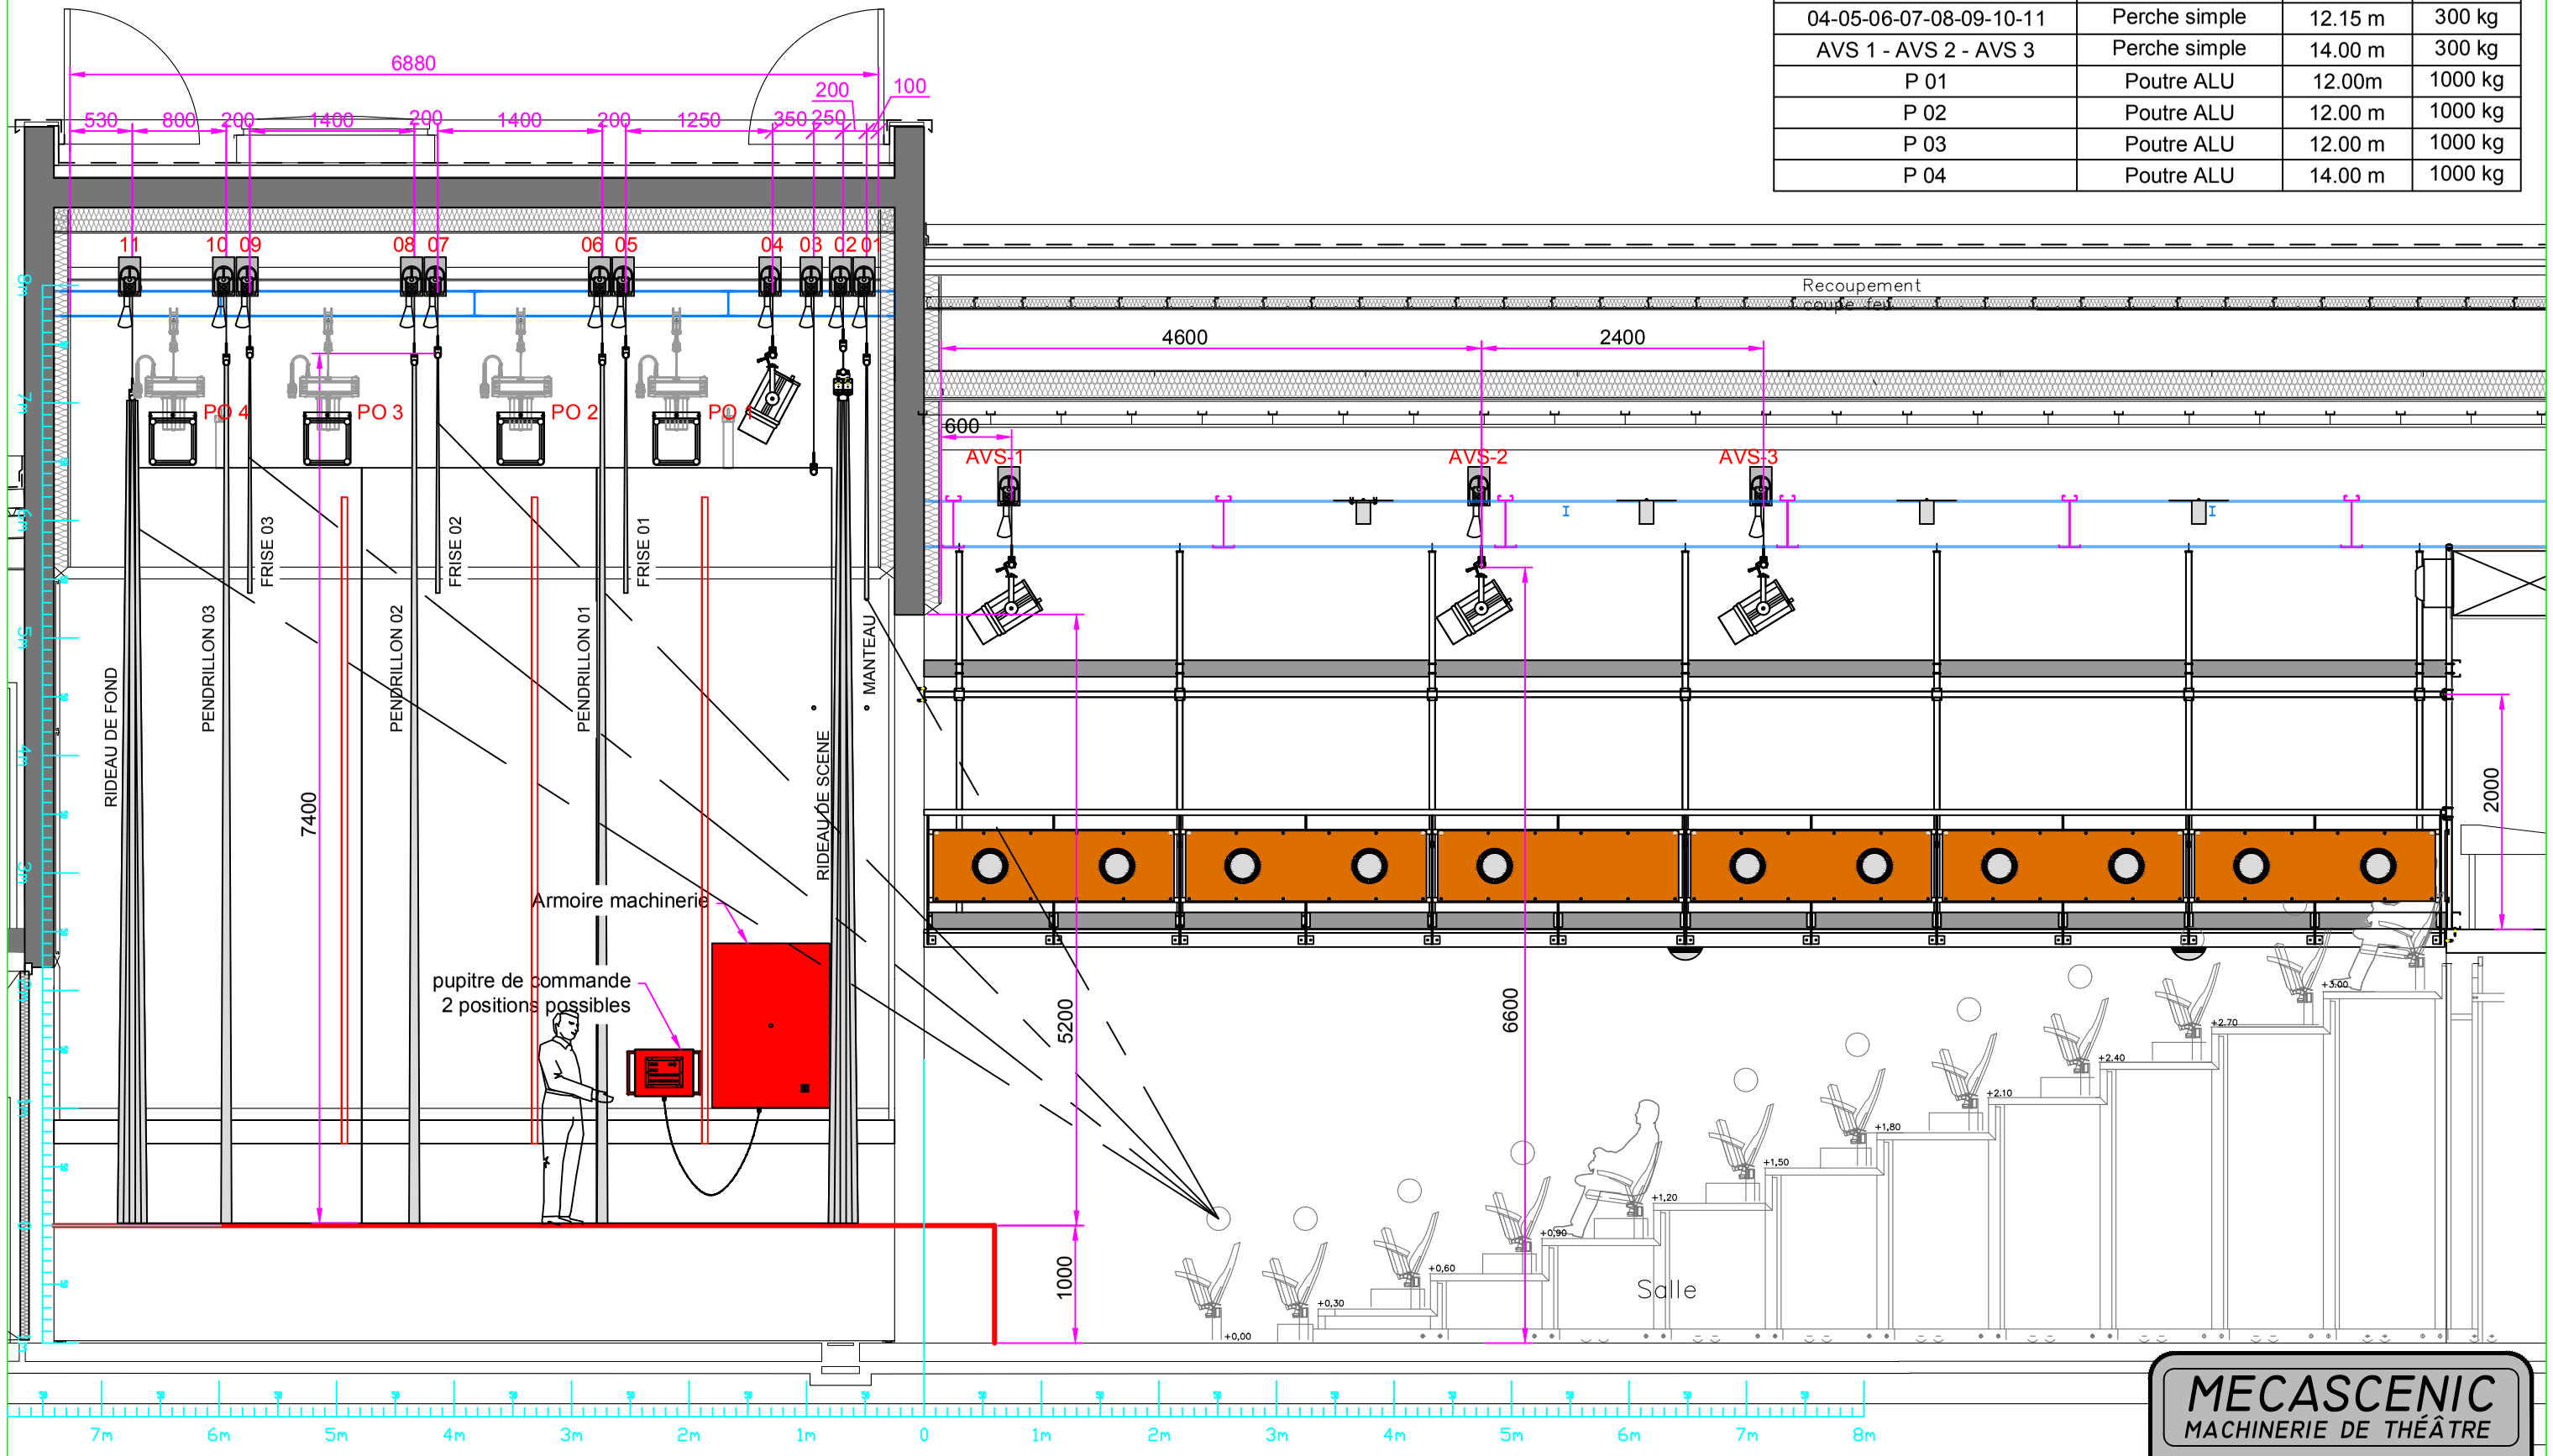

MECASCENIC
MACHINERIE DE THÉÂTRE

10,Rue de la Batellerie
F-52100 SAINT-DIZIER

tél:03 25 56 55 67 fax:03 25 56 57 30
contact@mecascenic.com