Le Boeuf sur le Toit
Lons le Saunier

PLAN D'ACCROCHE

Régie générale

Julien LE GUIADER
06 62 19 61 10
regie.leboeufsurletoit@orange.fr

2023 | échelle 1:50ème
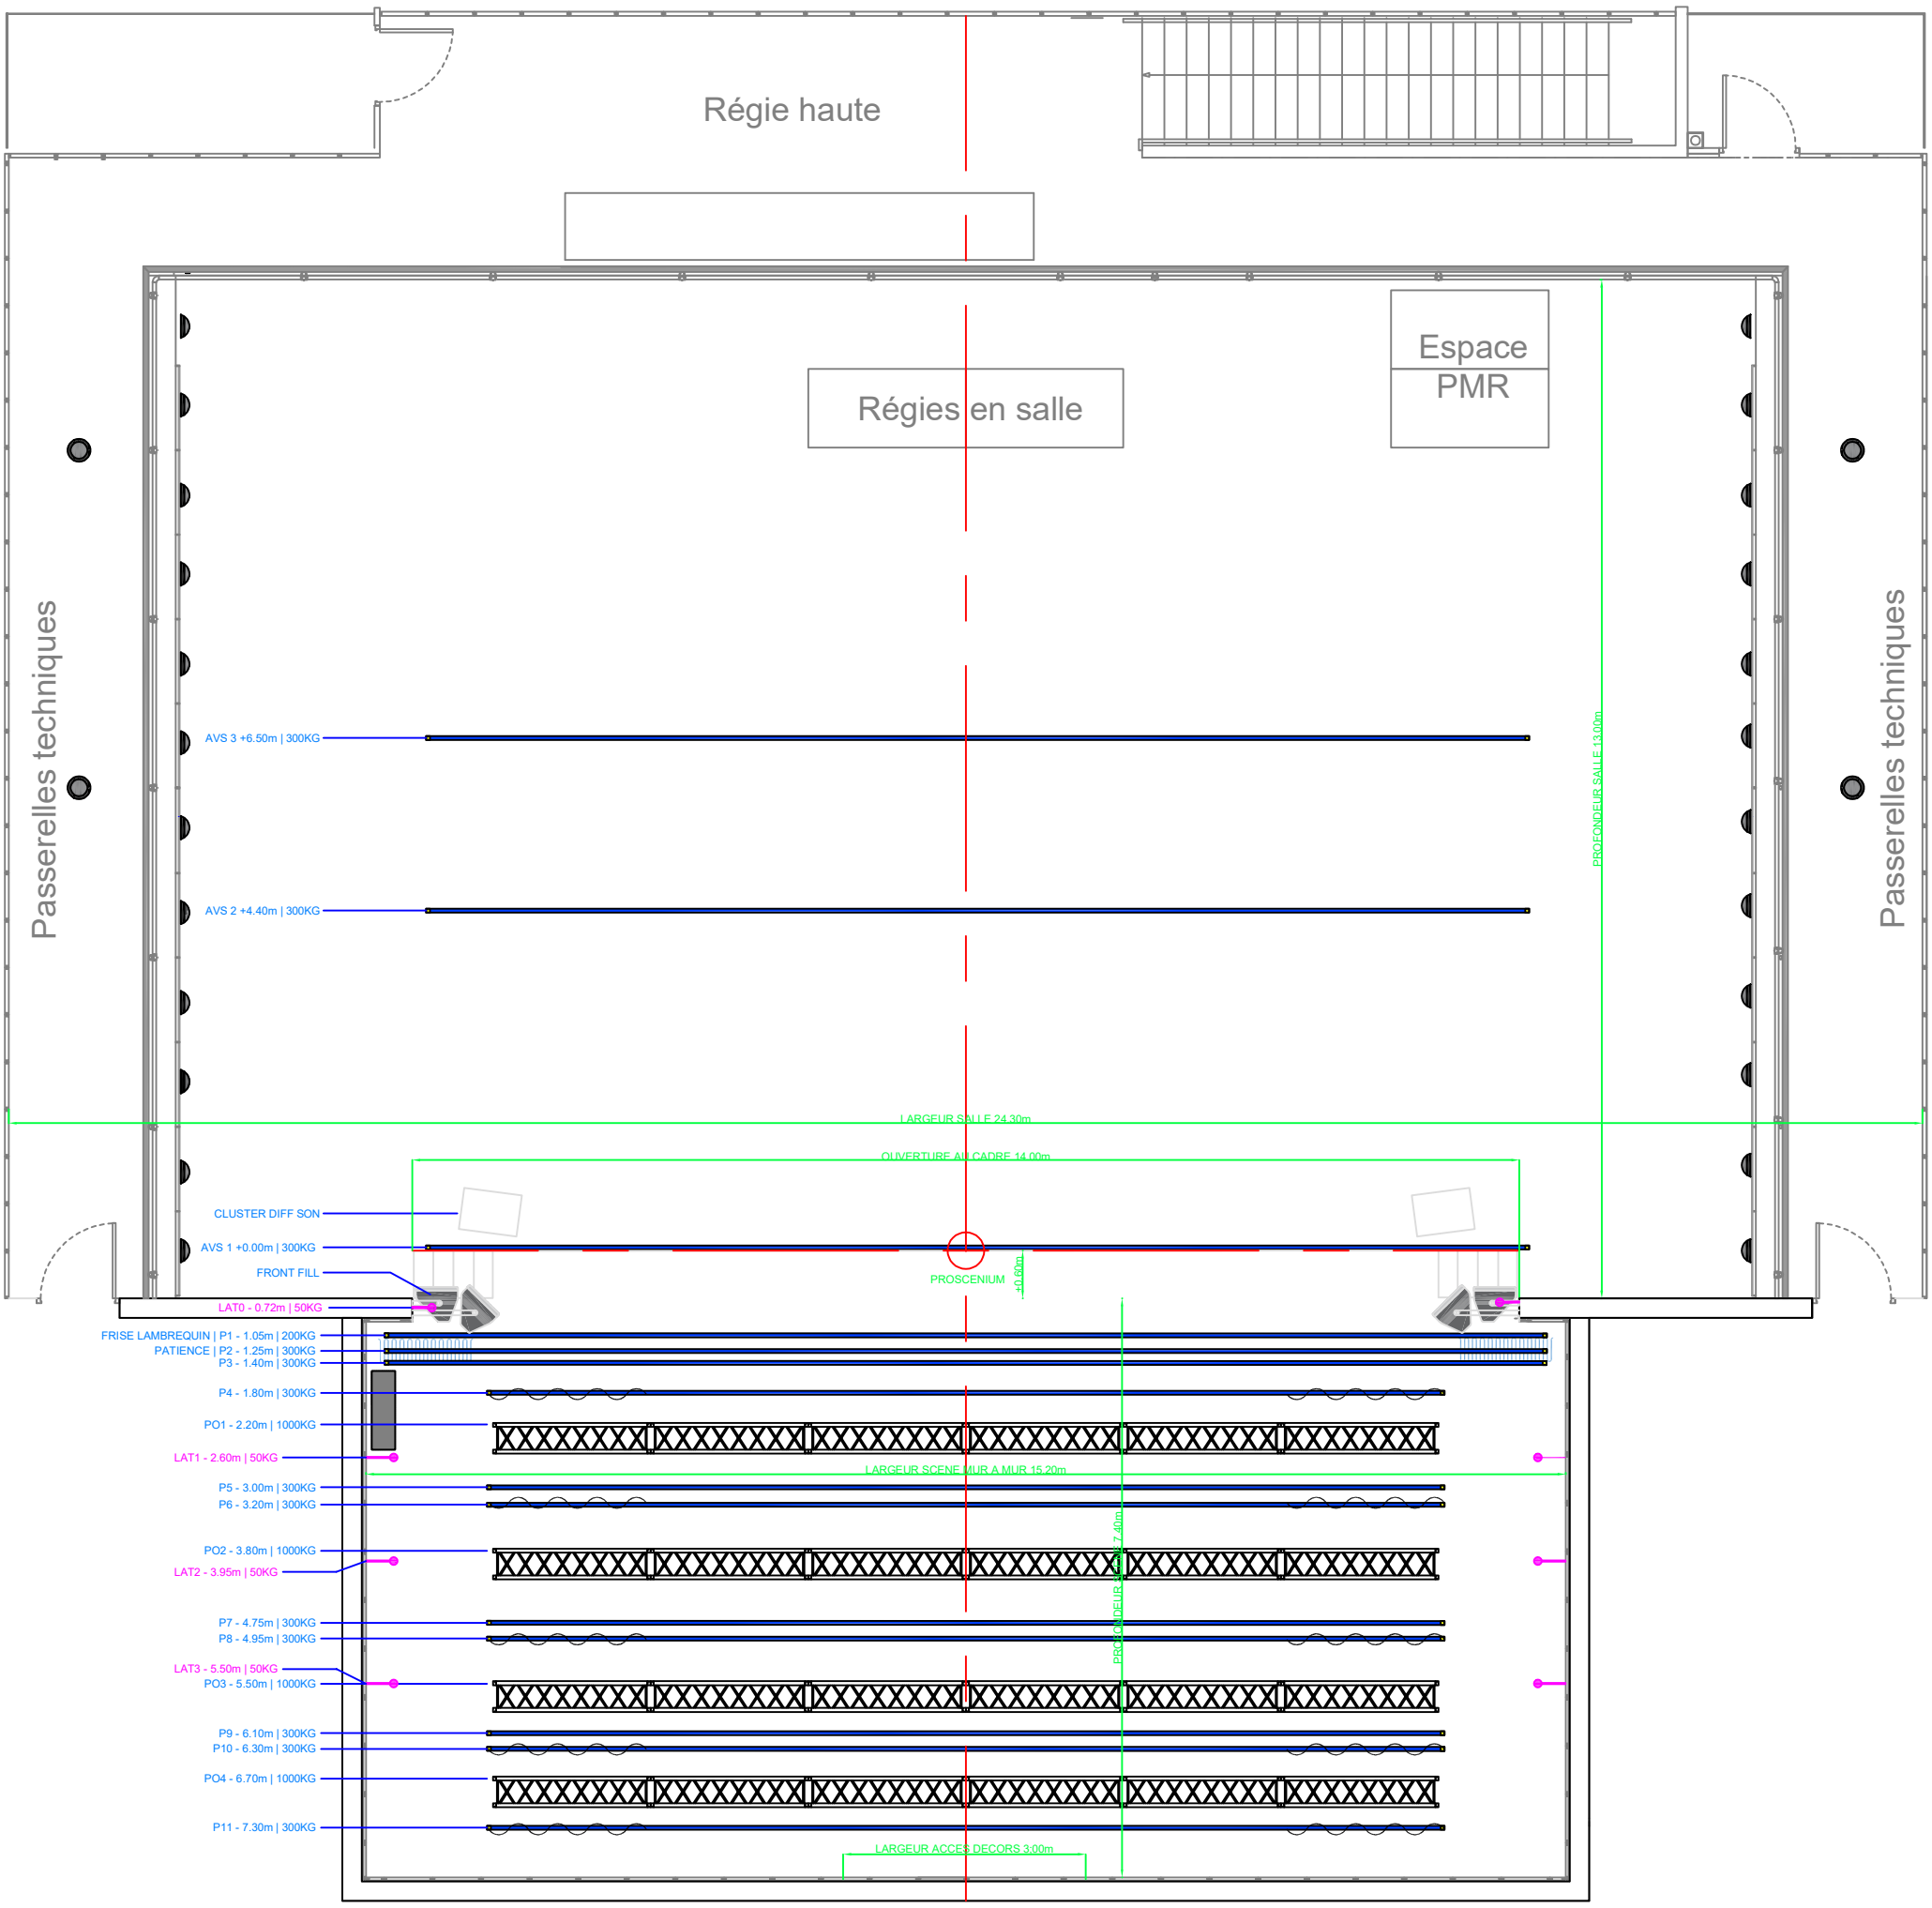
1m *5m*